УТВЕРЖДАЕМАЯ ЧАСТЬ
ГЕНЕРАЛЬНЫЙ ПЛАН МО "СЕЛЬСКОЕ ПОСЕЛЕНИЕ ЭКАЖЕВО"
НАЗРАНОВСКОГО МУНИЦИПАЛЬНОГО РАЙОНА РЕСПУБЛИКИ ИНГУШЕТИЯ
СХЕМА ГРАНИЦ ТЕРРИТОРИЙ, ЗЕМЕЛЬ И ОГРАНИЧЕНИЙ

СХЕМА ГРАНИЦ ЗЕМЕЛЬ РАЗЛИЧНЫХ КАТЕГОРИЙ
МО "СЕЛЬСКОЕ ПОСЕЛЕНИЕ ЭКАЖЕВО"
НАЗРАНОВСКОГО МУНИЦИПАЛЬНОГО РАЙОНА РЕСПУБЛИКИ ИНГУШЕТИЯ . М 1:25000

СХЕМА ГРАНИЦ ТЕРРИТОРИЙ, ЗЕМЕЛЬ И ОГРАНИЧЕНИЙ
МО "СЕЛЬСКОЕ ПОСЕЛЕНИЕ ЭКАЖЕВО"
НАЗРАНОВСКОГО МУНИЦИПАЛЬНОГО РАЙОНА РЕСПУБЛИКИ ИНГУШЕТИЯ . М 1:5000

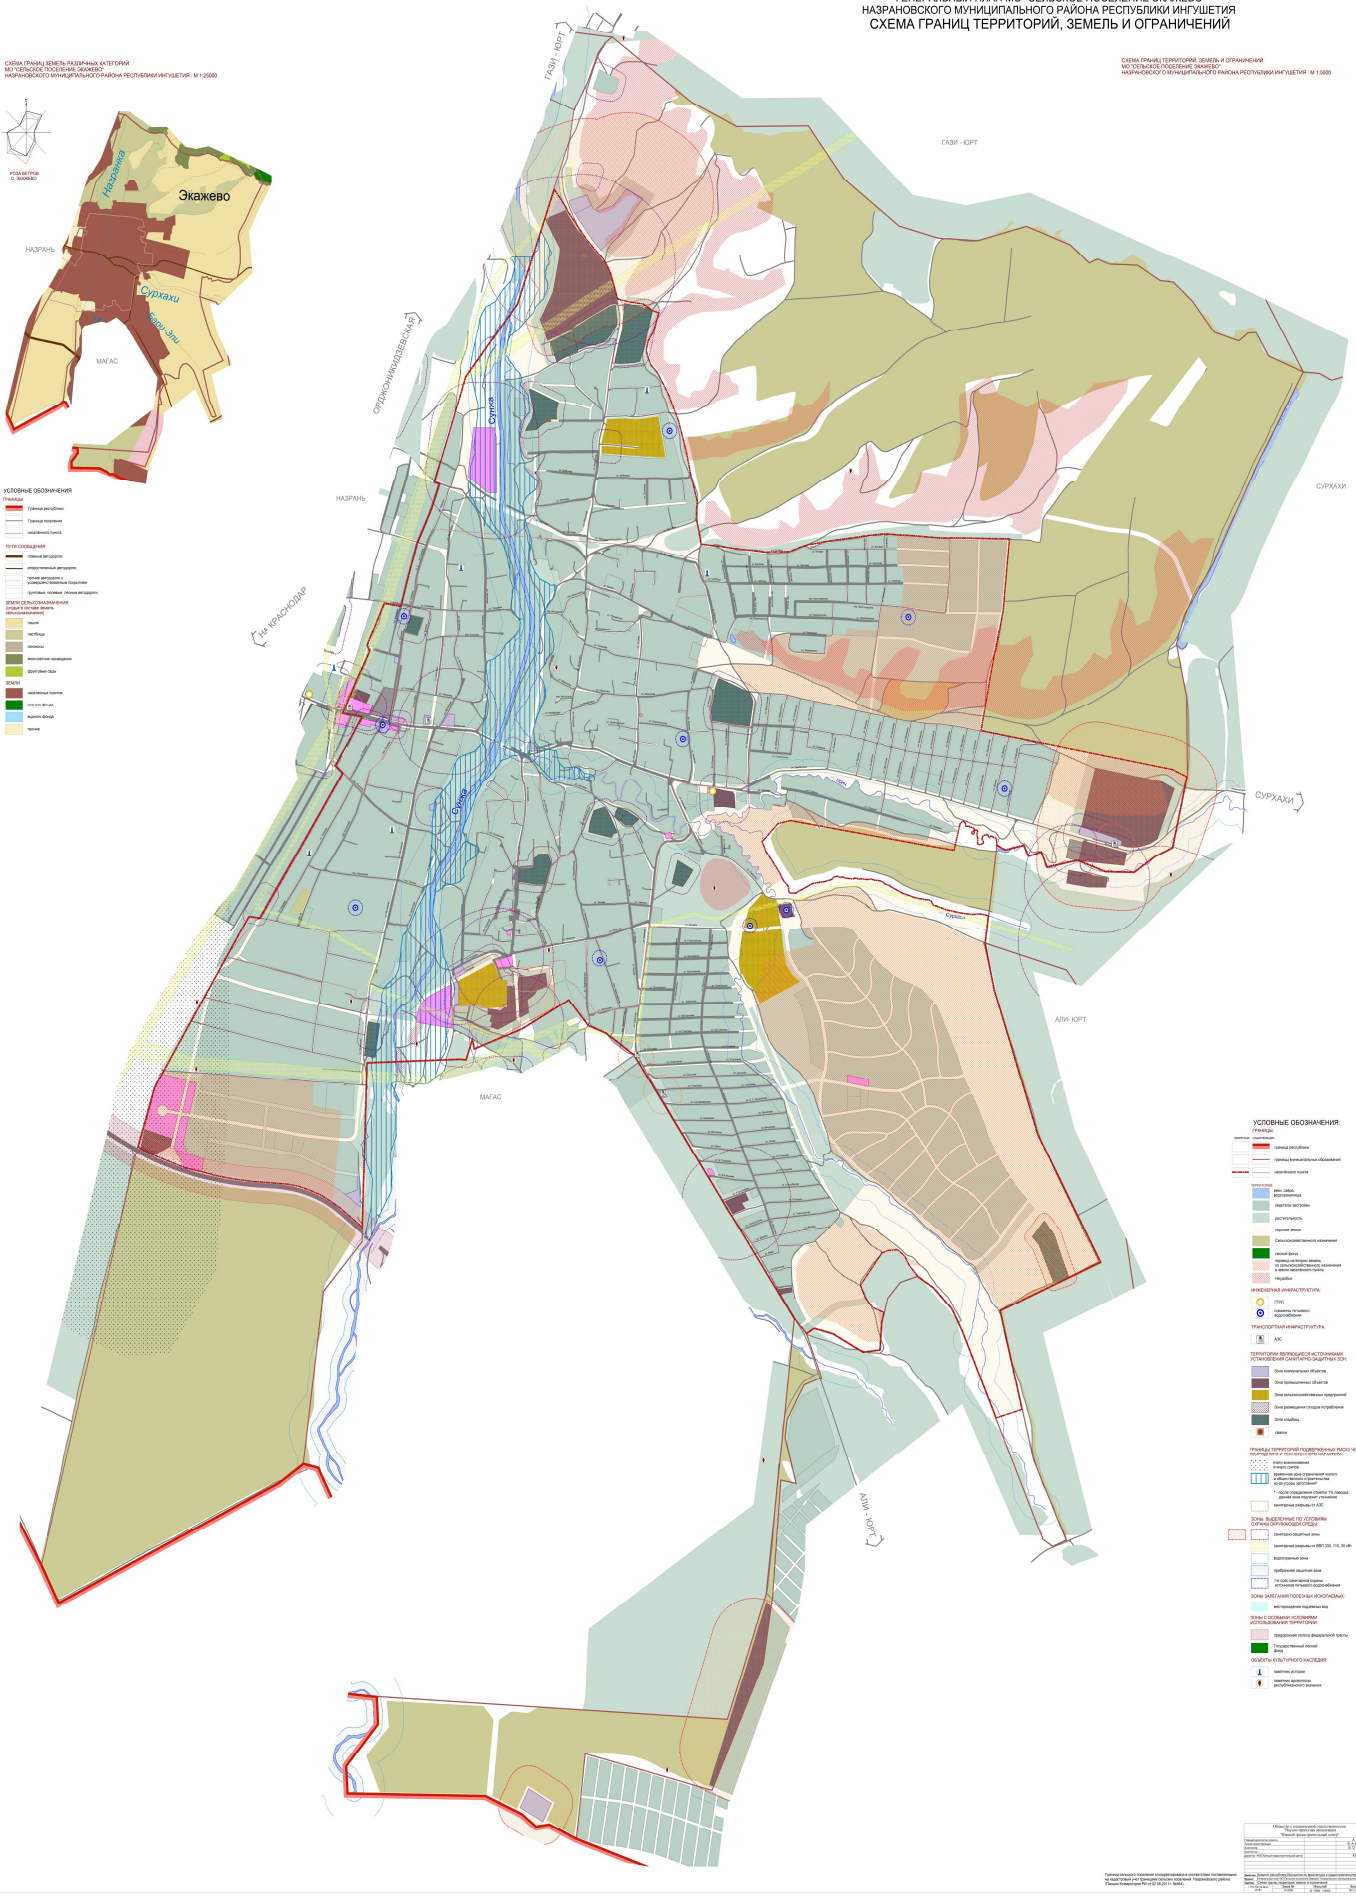

УСЛОВНЫЕ ОБОЗНАЧЕНИЯ:

ГРАНИЦЫ:
- граница республики
- границы муниципальных образований
- населённого пункта

ТЕРРИТОРИИ:
- реки, озёра, водохранилища
- кварталы застройки
- растительность
- горные земли
- Сельскохозяйственного назначения
- лесной фонд
- прочие категории земель из сельскохозяйственного назначения в черте населённого пункта
- Нарушённые

ИНЖЕНЕРНАЯ ИНФРАСТРУКТУРА:
- ГЗРП
- скважины питьевого водоснабжения

ТРАНСПОРТНАЯ ИНФРАСТРУКТУРА:
- АЗС

ТЕРРИТОРИИ ЯВЛЯЮЩИЕСЯ ИСТОЧНИКАМИ УСТАНОВЛЕНИЯ САНИТАРНО-ЗАЩИТНЫХ ЗОН:
- Зона коммунальных объектов
- Зона промышленных объектов
- Зона сельскохозяйственных предприятий
- Зона размещения складов потребления
- Зона кладбищ
- свалки

ГРАНИЦЫ ТЕРРИТОРИЙ ПОДВЕРЖЕННЫХ РИСКУ ЧС ПРИРОДНОГО ХАРАКТЕРА ПО ГЕОЛОГИЧЕСКОМУ ХАРАКТЕРУ:
- очаго-возможная этажно сырта
- временная зона ограничения жилого строительства (в том числе и на случаи "затопления")
- * - после создания стенки ТБ гаводов данная зона подлежит отмене
- санитарные разрывы от АЗС

ЗОНЫ, ВЫДЕЛЕННЫЕ ПО УСЛОВИЯМ ОХРАНЫ ОКРУЖАЮЩЕЙ СРЕДЫ:
- санитарно-защитные зоны
- санитарные разрывы от ВВП 500, 110, 35 кВ
- водоохранные зоны
- прибрежная защитная зона
- 1-й пояс санитарной охраны источников питьевого водоснабжения

ЗОНЫ ЗАЩИТНЫХ ПОЛЕВЫХ НАСАЖДЕНИЙ:
- мелиорируемые подземные вод

ЗОНЫ С ОСОБЫМИ УСЛОВИЯМИ ИСПОЛЬЗОВАНИЯ ТЕРРИТОРИИ:
- придорожная полоса федеральной трассы
- Государственный лесной фонд

ОБЪЕКТЫ КУЛЬТУРНОГО НАСЛЕДИЯ
- памятник истории
- памятник археологии республиканского значения

Границы сельского поселения откорректированы в соответствии поставленными на кадастровый учет границами сельских поселений Назрановского района (Решение Конференции РСНа от 02.08.2013 г. №40).

Главный архитектор проекта			Х. Ю. Тарчиев
Начальник отдела			Э. Х. Мальсагова
Разработал			Э. Х. Мальсагова
Проверил			З. Х. Рахаев
Директор ООО "Отдел комплексной застройки"			Х. Ю. Тарчиев
Заказчик: Комитет республики Ингушетия по архитектуре и градостроительству			
Проект: Генеральный план МО "Сельское поселение Экажево" Назрановского муниципального района Республики Ингушетия			
Стадия	Лист №	Листов	
ГП	1	1	
Схема № 1	М 1:5000		